


"Haïku" Théâtre du Papyrus

A **Formule privilégiée:** salle dégagée/grand plateau

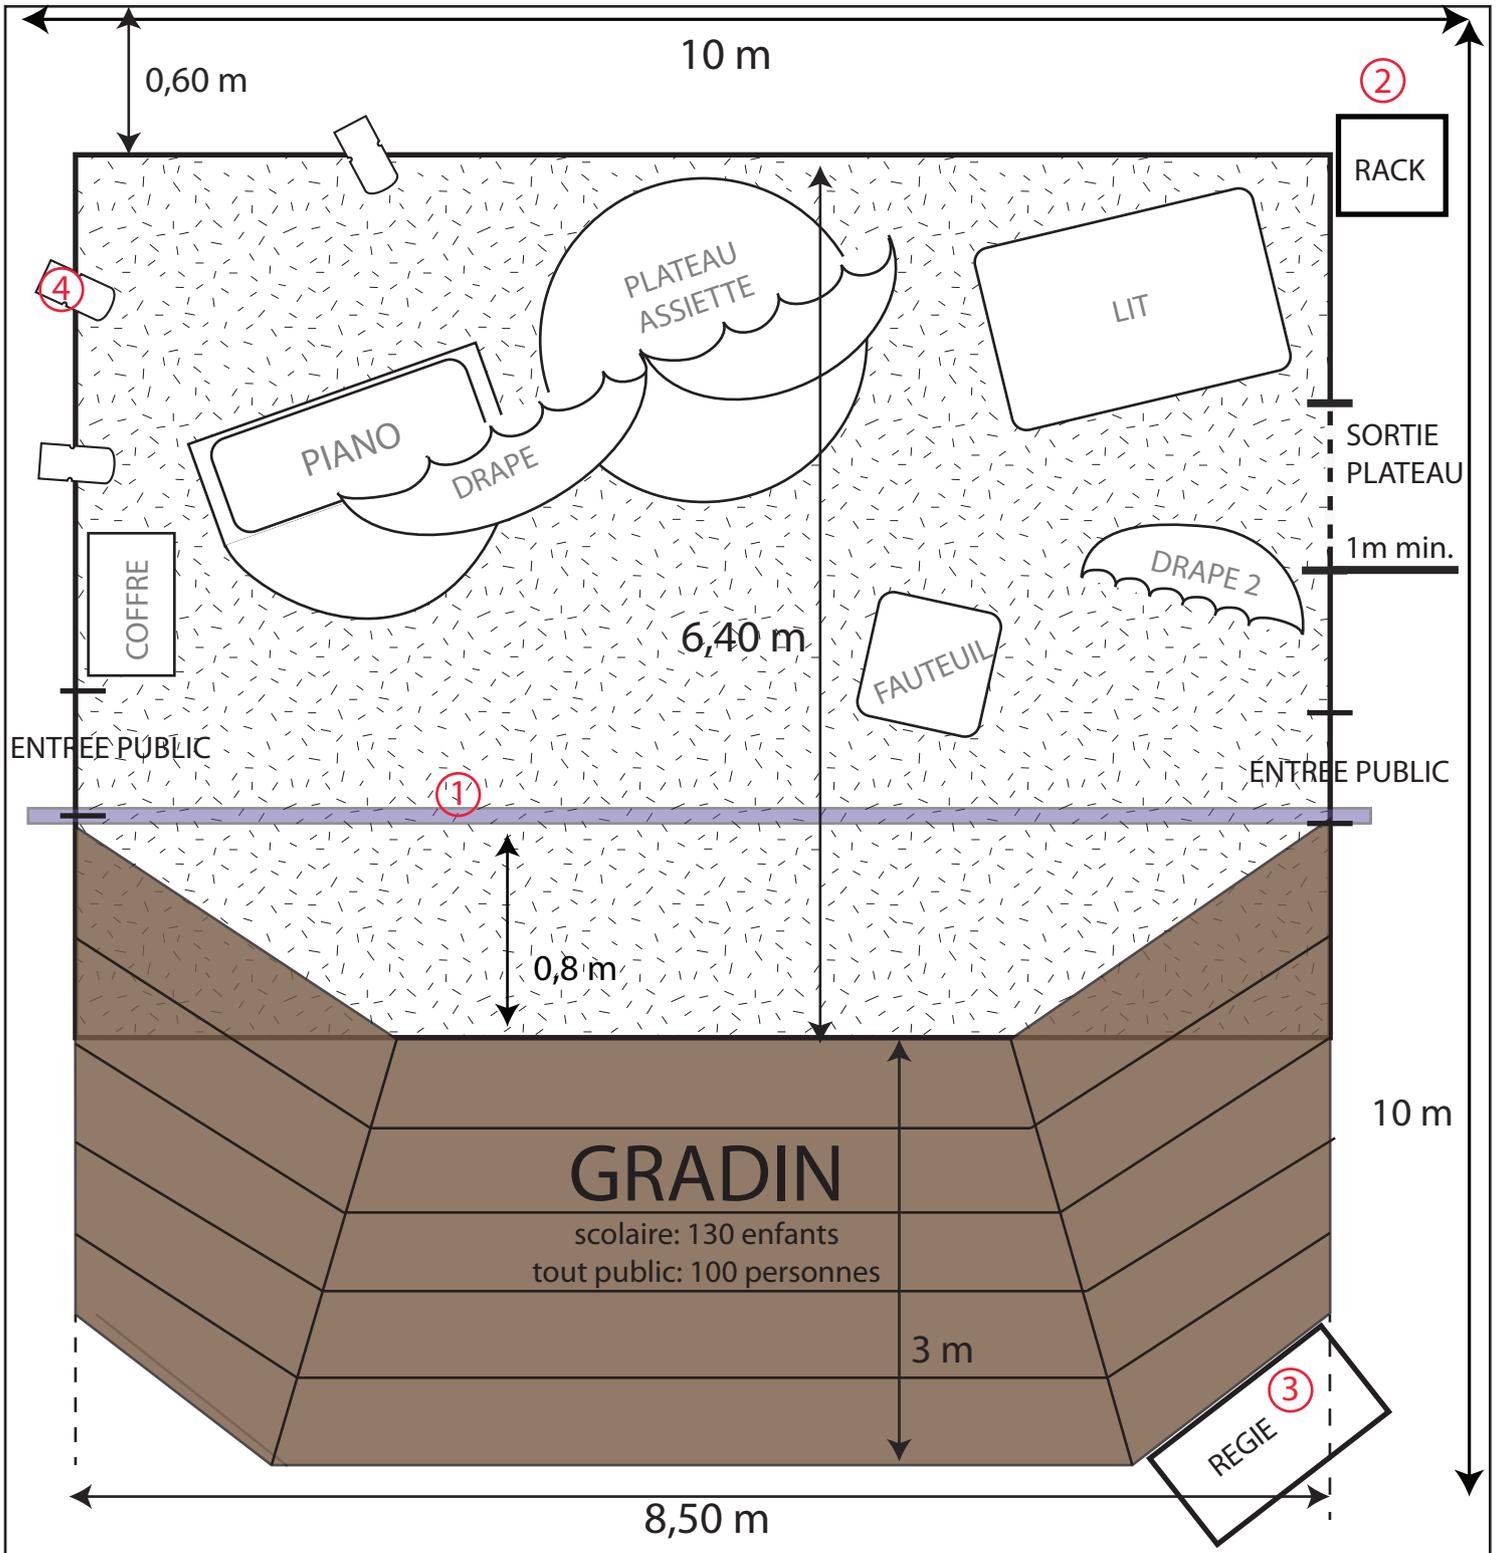

① Perche de salle (ou pont d'éclairage de la Compagnie)

② RACK : 3x220v ou 3x380v 32A

③ REGIE: direct 220 v 16A

④ Projecteurs sur notre structure

échelle: 1/50

10x10 m minimum
hauteur: 4 m

jeromelenain.papyrus@gmail.com
gsm: 0032474475092

Disposition sans gradin peut être possible, nous contacter pour toutes infos